



PROSPETTO SUD

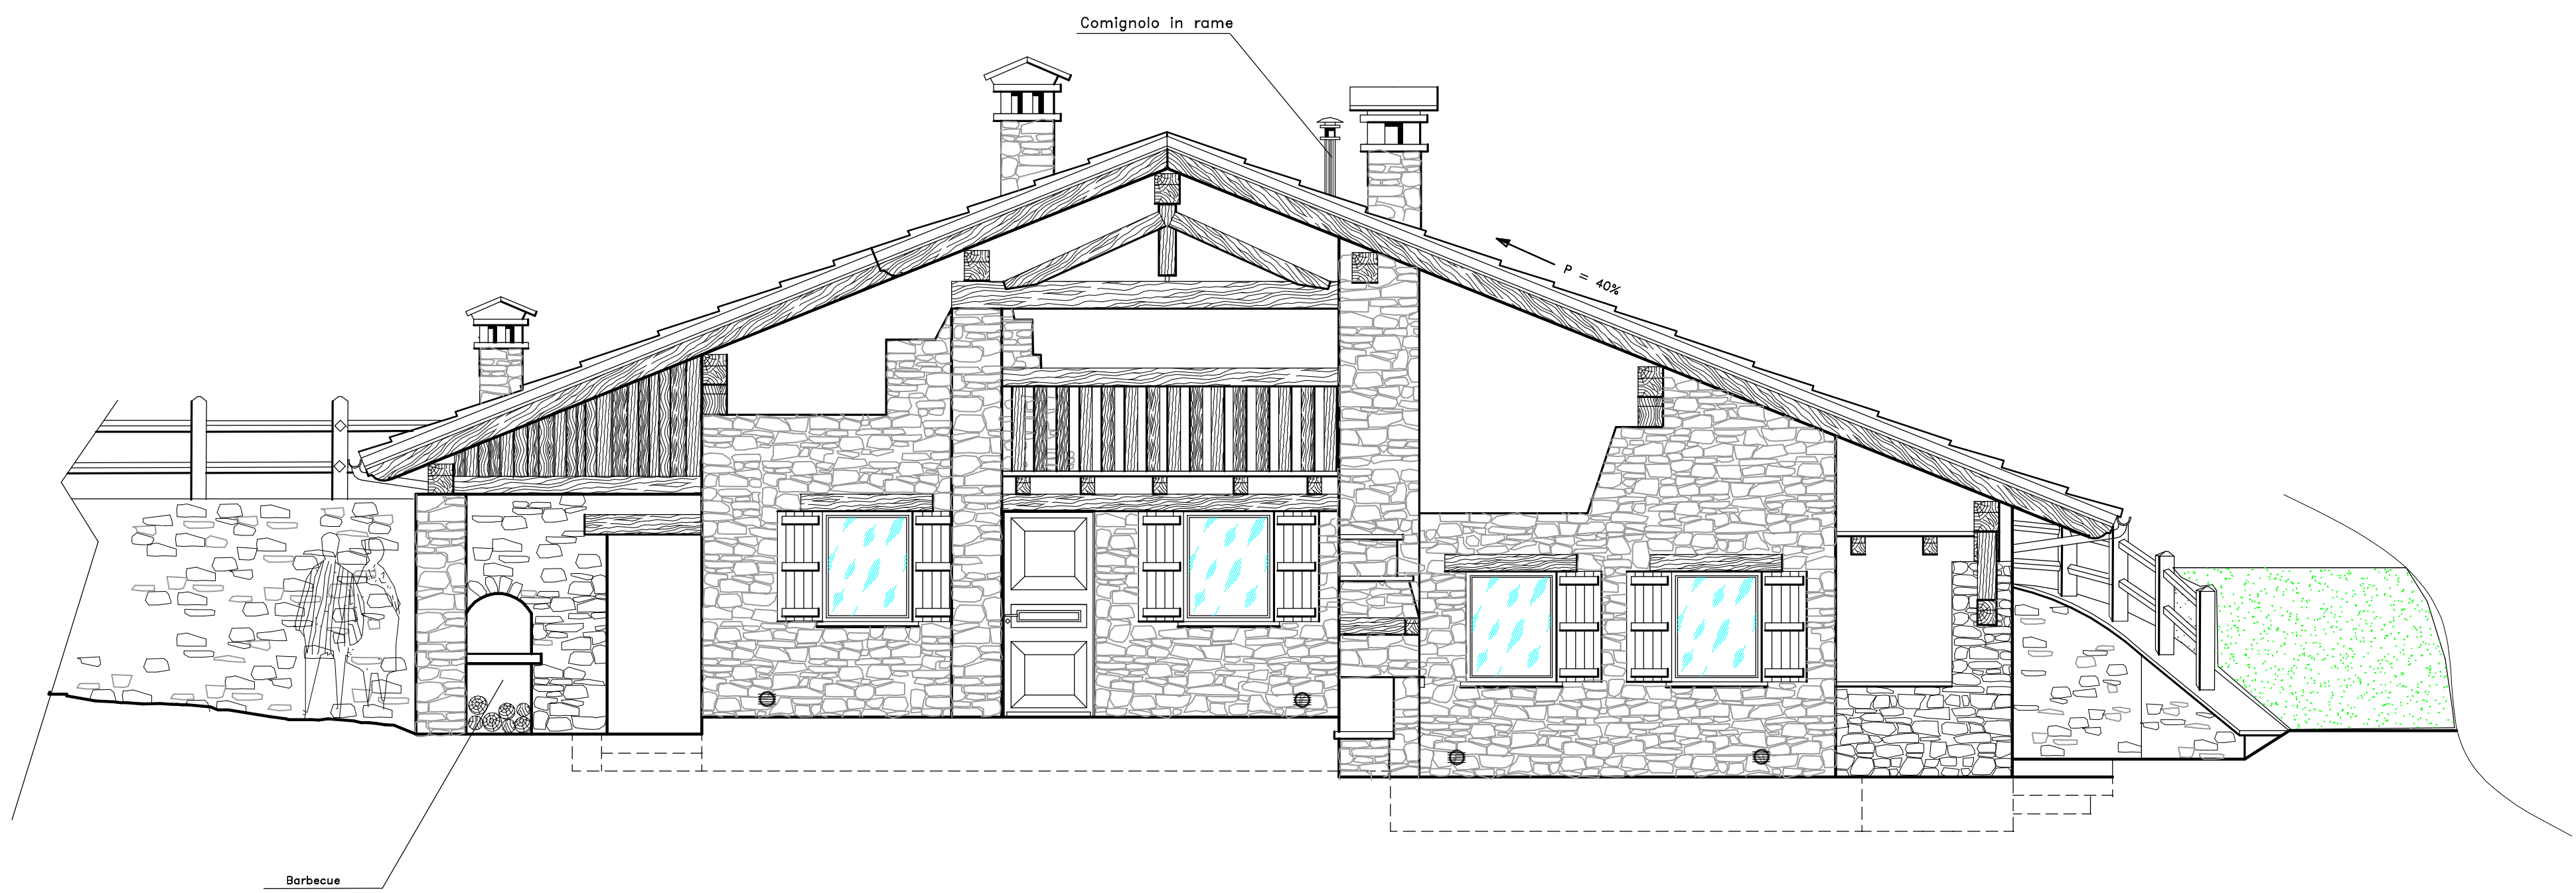

PROSPETTO NORD

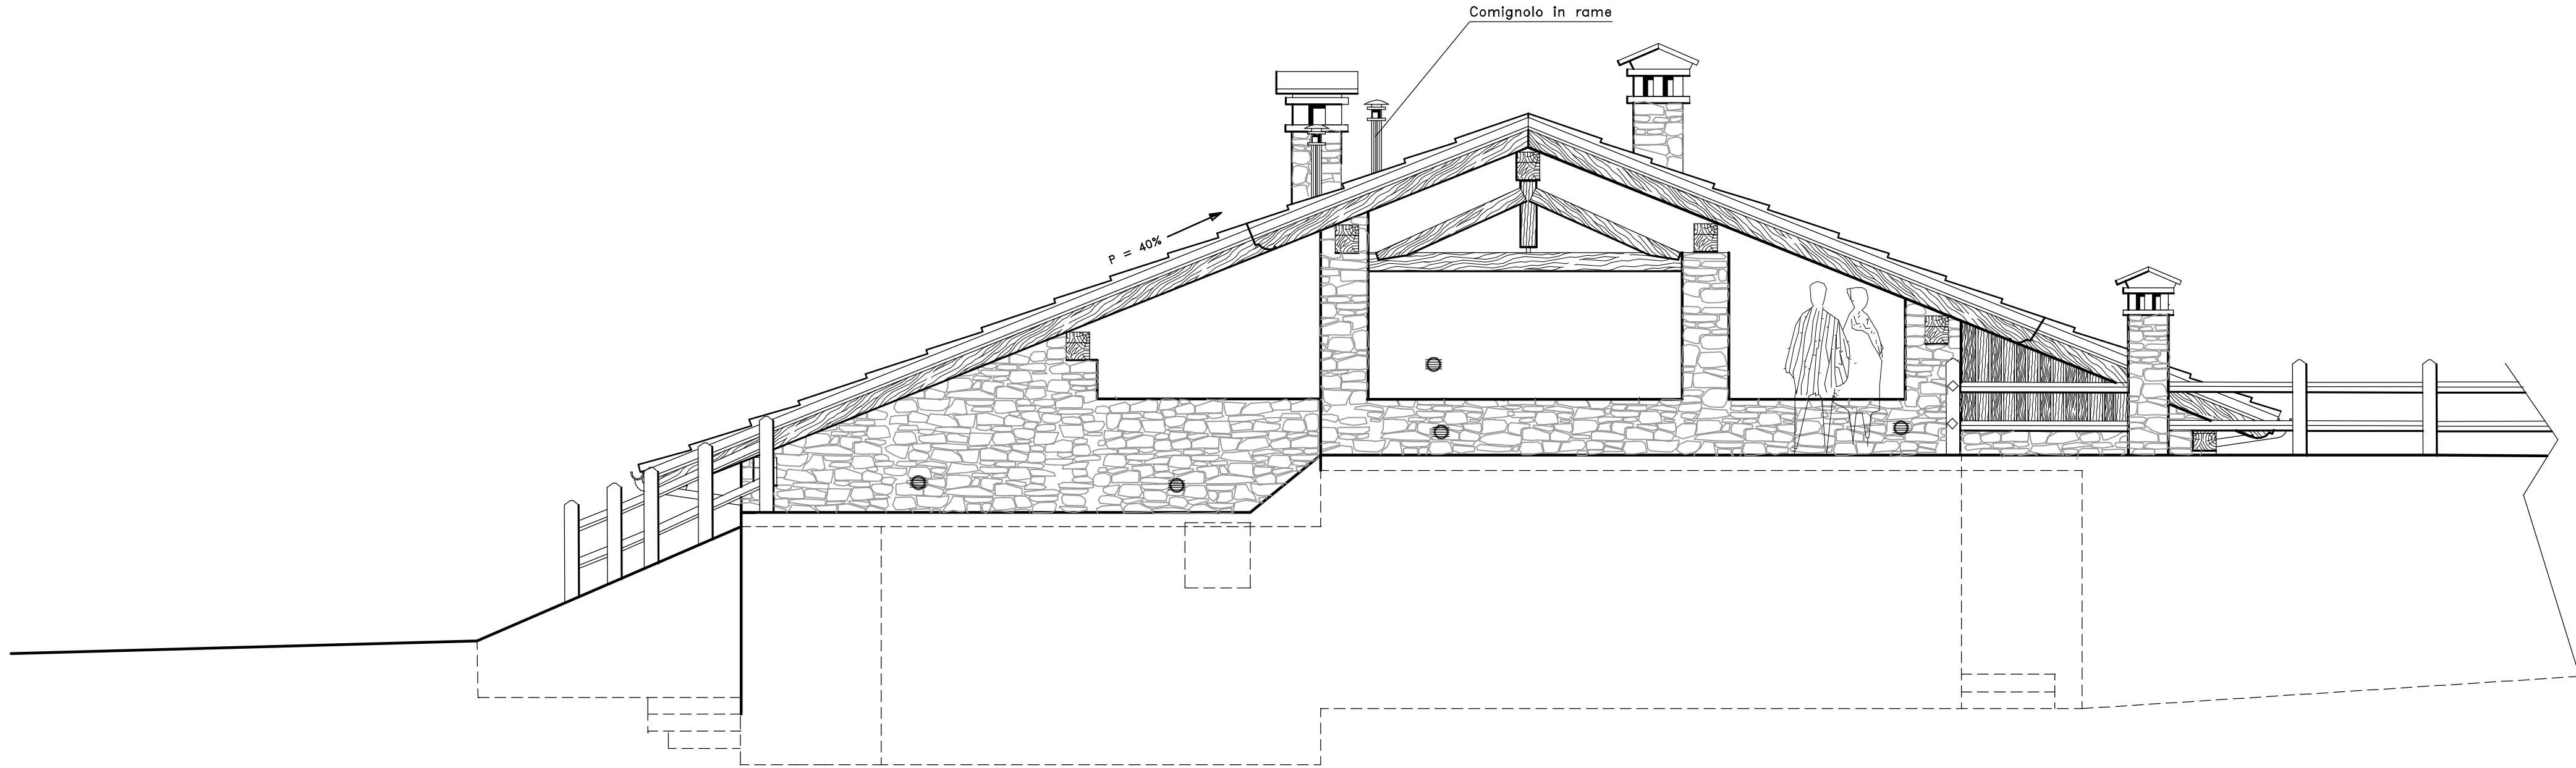

PROSPETTO EST



PROSPETTO OVEST



REGIONE AUTONOMA DELLA VALLE D'AOSTA COMUNE DI SAINT PIERRE			
COMITENTE: Signor LALE MURIX Domingo			
TAVOLA 4	PROGETTO PER L'ESECUZIONE DI UN FABBRICATO DA ADIBIRE A N° 2 CIVILI ABITAZIONI IN LOCALITA' VETAN VILLETTE		Geometra Maurizio GIUSTINI P.ivo. MED. (C.E.S.U.S. 26 11010 SAINT PIERRE (AO) c.v. GST MEZ. 62819 AS26C p.ivo. 00580320079
ELABORATI:	PROSPETTI (progetto)	1/1	1/1
	PARTICOLARI (progetto)	1/1	1/1
DATA NOVEMBRE 2005	AGGIORNAMENTO	SCALA Varia	